

**SETTORE ASSETTO E SVILUPPO DEL TERRITORIO
SERVIZIO TECNICO LAVORI PUBBLICI**

Prot. n° /10009/2016

ORDINANZA N. 20/2016

OGGETTO: LAVORI DI REALIZZAZIONE DELLA VIABILITA' ALTERNATIVA ALLA SR 245 "CASTELLANA" - REGOLAMENTAZIONE DELLA CIRCOLAZIONE STRADALE CON CHIUSURA TOTALE DEL PONTE SUL RIO DRAGANZIOLO IN CORRISPONDENZA DELL'INCROCIO TRA VIA RONCHI E LA SR 245 DAL GIORNO 20/06/2016 AL GIORNO 13/07/2016.

IL RESPONSABILE DEL SETTORE

RISCONTRATO che si rende necessario realizzare l'ampliamento del ponte sul Rio Draganziolo nell'ambito dei lavori di realizzazione della viabilità alternativa alla SR 245;

VISTA la comunicazione della ditta LF Costruzioni con sede in via L. Da Vinci, 6 - 31050 Ponzano Veneto (Tv) prot. 8351 del 16/05/16, in qualità di impresa esecutrice dei lavori di realizzazione della viabilità alternativa alla SR 245, con la quale richiede il rilascio di Ordinanza di chiusura al traffico del ponte sul Rio Draganziolo in corrispondenza dell'incrocio tra via Ronchi e la Sr 245 al fine di eseguire le attività di cantiere;

VISTO il nulla osta della Provincia di Padova pervenuto al protocollo N. 8542 del 18/05/16;

VISTO il nulla osta del Comune di Piombino Dese pervenuto al protocollo N. 8523 del 18/05/16;

VISTO il nulla osta di Veneto Strade SpA pervenuto al protocollo N. 10009 del 10/06/16 con le prescrizioni specifica per l'installazione della segnaletica verticale temporanea;

VISTO il piano di deviazione denominato "1_418_PE_TEMP_PONTE" del 04/03/16 a firma dell'ing. Alessandro Zago di Veneto Strade SpA;

RITENUTO che per motivi tecnici, nonché per esigenze di sicurezza pubblica si renda necessario dare corso al provvedimento richiesto;

VISTI gli artt. 7, 21, 26 e 27 del vigente C.d.S. di cui al D. lgs. 30/04/1992, n°285;

VISTI gli artt. dal 30 al 43 del relativo Regolamento di Esecuzione e di Attuazione;

VISTA la legge 07/08/1990, n° 241 ed il D. lgs. 18/08/2000, n° 267;

ORDINA

- **la totale chiusura al transito del ponte sul Rio Draganziolo in corrispondenza dell'incrocio tra via ronchi e la sr 245 dal giorno 20/06/2016 al giorno 13/07/2016**, per le esigenze ed i motivi di cui in premessa, che qui si intendono integralmente riportati;
- la collocazione di segnaletica stradale verticale temporanea in conformità all'elaborato grafico depositato ed a quanto disposto dal Nuovo Codice della Strada di cui al D.Lgs. 30 aprile 1992 n. 285 ed al Regolamento di attuazione di cui al DPR 16 dicembre 1992 n. 495 oltre che alle prescrizioni previste dal nulla osta di Veneto Strade SpA prot. 14449/2016 del 09/06/16;

La presente Ordinanza sarà resa nota mediante l'ubicazione e la messa in opera nonché la continua e corretta manutenzione dei prescritti segnali stradali posizionati a cura della Ditta richiedente ed esecutrice dei lavori, che resta comunque responsabile della sicurezza del pubblico transito per tutto il periodo dei lavori. Sia altresì resa nota mediante pubblicazione all'Albo pretorio on-line e nel sito internet del Comune di Trebaseleghe e nelle consuete forme di diffusione.

Dispone che copia della presente sia consegnata alla ditta LF Costruzioni con sede in via L. Da Vinci, 6 - 31050 Ponzano Veneto (Tv) esecutrice del lavoro in oggetto; copia alla Federazione dei Comuni del Camposampierese - Corpo Polizia Locale nonché copia rimessa al Comando Stazione dei Carabinieri di Trebaseleghe PD, ai VV.FF., al S.U.E.M., alla Croce Rossa Italiana, all'Ospedale di Camposampiero, alla Questura di Padova, Provincia di Padova e Veneto Strade

Rimane a carico della predetta Impresa ogni responsabilità civile e/o penale per eventuali danni arrecati a terzi per effetto della presente, restando questo Comune, i loro funzionari e dipendenti, sollevati ed indenni da qualsiasi pretesa, anche giudiziaria e da ogni richiesta di risarcimento di danni a persone, animali o cose di terzi.

A norma dell'art. 3, comma 4 della legge 07/08/1990, n° 241 si avverte che, avverso il presente provvedimento, chiunque vi abbia interesse, potrà ricorrere entro 60 gg. dalla data di pubblicazione, al Tribunale Amministrativo Regionale ed entro 120 gg. ricorso straordinario avanti al Capo dello Stato.

Per le eventuali trasgressioni trovano applicazione le sanzioni previste dal vigente Codice della Strada.

Trebaseleghe, lì 13/06/2016




IL RESPONSABILE DEL SETTORE

Geom. Gino Azzalin


(F.to)

PLANIMETRIA SEGNALETICA TEMPORANEA PER DEVIZIONI DURANTE LA CHIUSURA DEL PONTE

Dimensioni segnali

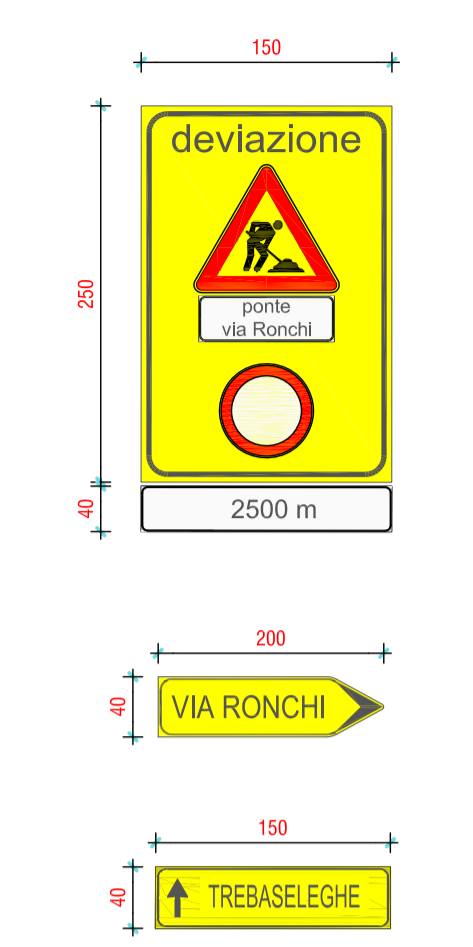


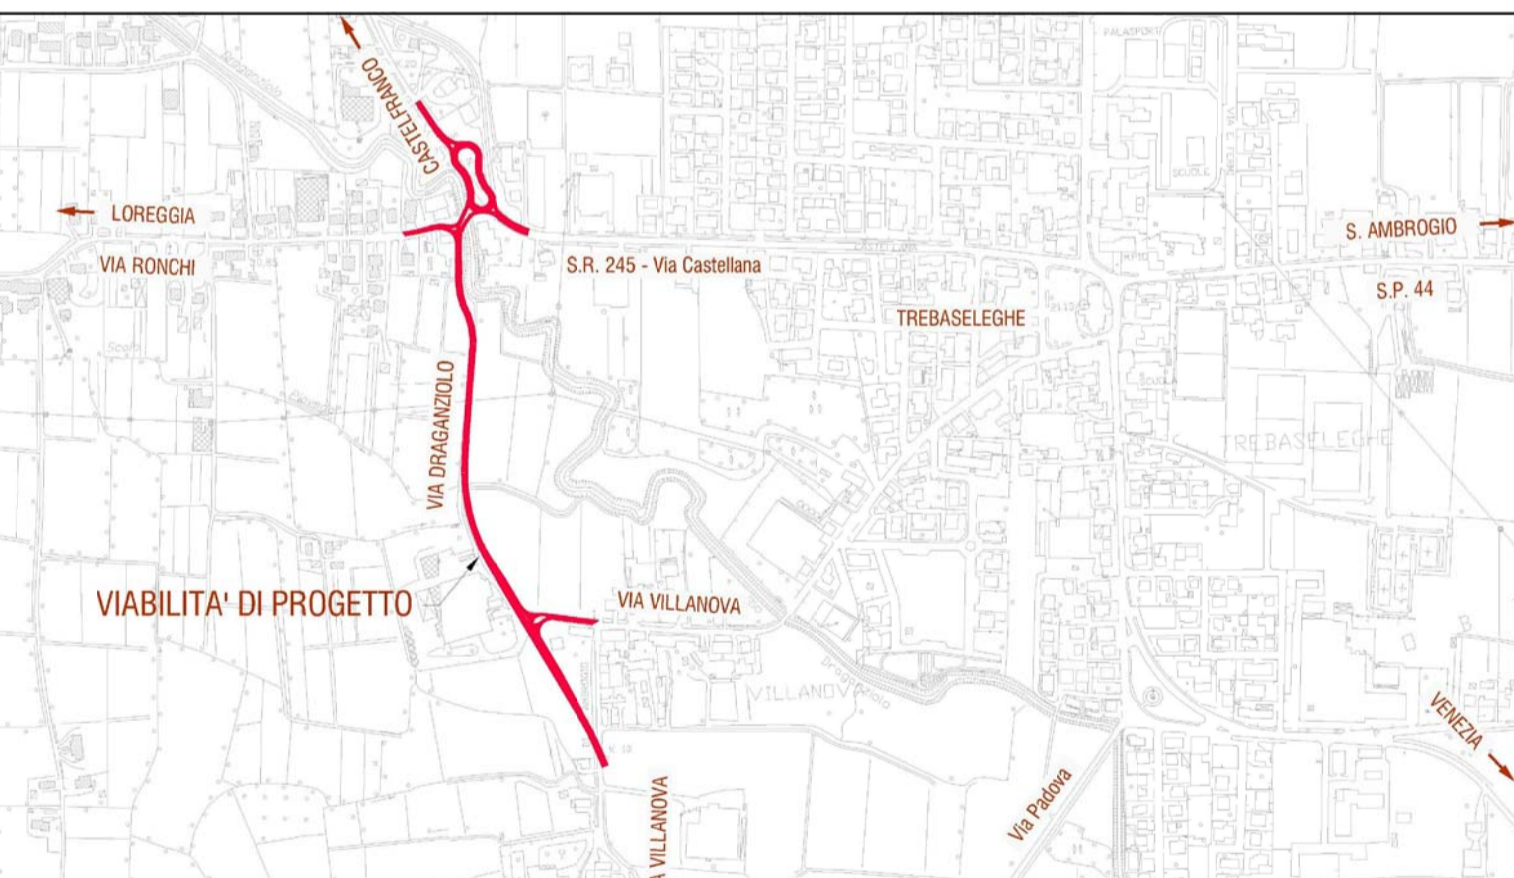
Chiusura temporanea del ponte durante i lavori di allargamento.



REGIONE DEL VENETO
GIUNTA REGIONALE
SEGRETARIA REGIONALE ALLE INFRASTRUTTURE E MOBILITA'
DIREZIONE INFRASTRUTTURE DI TRASPORTO

VENETO STRADE S.P.A.





VIABILITA' DI PROGETTO

IL RESPONSABILE DEL PROCEDIMENTO ING. ALESSANDRO ROMANINI	S.R. 245 "CASTELLANA" REALIZZAZIONE DELLA VIABILITA' ALTERNATIVA ALLA SR 245 "CASTELLANA" IN COMUNE DI TREBASELEGHE (PD)
IL PROGETTISTA ING. ALESSANDRO ZAGO	PROGETTO ESECUTIVO
CONTROLLATO ING. ALESSANDRO ZAGO	ELABORATO T2
DATA APPROVATO ING. ALESSANDRO ROMANINI	DATA EMISSIONE 04/03/2016
DATA	SCALA 1:1000
DATA	NOME FILE 1_418_PE_TEMP_PONTE
DATA	prima stesura DESCRIZIONE DELLA MODIFICA

IL PRESENTE DOCUMENTO HA FINITA' SCOPO COPERTURA E' RIPRODOTTO A TITOLO GRATUITO. SEDELE: VIA S. GIUSEPPE, 10 - 31044 VENEZIA (VE) - TEL. 041 5222111 - WWW.VENETOSTRADE.IT