

LAVORI DI RIFACIMENTO PONTE SUL CANALE DRAGANZIOLO ED ADEGUAMENTO VIABILITA' IN VIA VILLANOVA

PROGETTO DI FATTIBILITA'
CUP: I64E16000450004

Tavola n.
5


PROGETTO PONTE
PIANTA
SEZIONE A-A
PROSPETTO SUD

Scala	VARIE	
File:	C24_A9_T139	
REVISIONI		
Data	Objeto	Di.
07/2016	Progetto	P.C.
...
...
...
...

COMMITTENTE: COMUNE DI TREBASELEGHE (PD)
PROGETTISTI: Ing. MATTEO CENTENARO
RESPONSABILE: Geom. GINO AZZALIN
PROCEDIMENTO:


Studio Tecnico Associato
Ing. VALERIO CARNIO & Arch. SAURO GASPARIN
35017 PIOMBINO DESE (PD) via Roma, 67/c

Tel. (049) 9365117 - E-MAIL: info@carnio-gasparin.it - Fax (049) 9366940 - C.F. e P.I.V.A. 02451590281

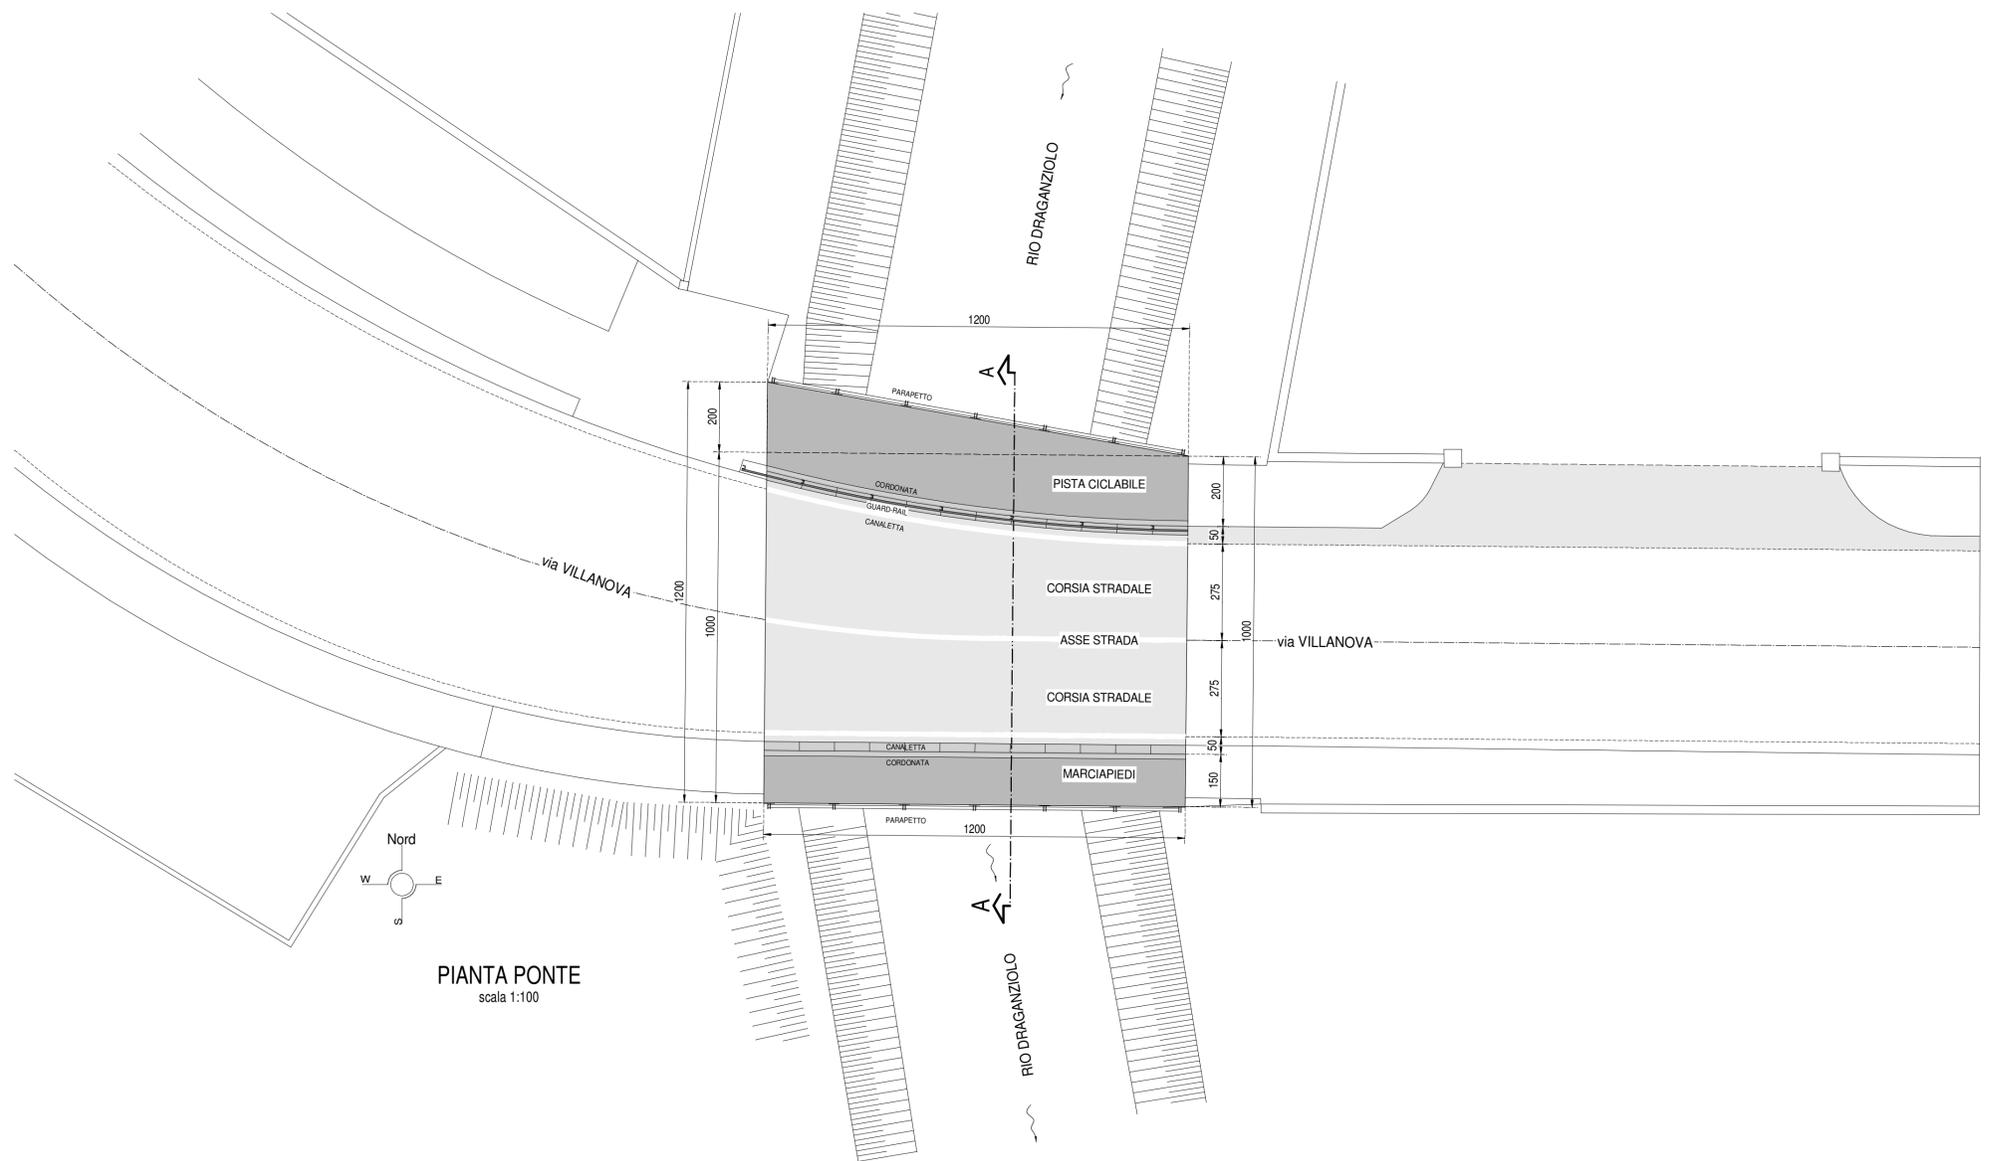

PIANTA PONTE
scala 1:100

SEZIONE A-A PONTE
scala 1:50

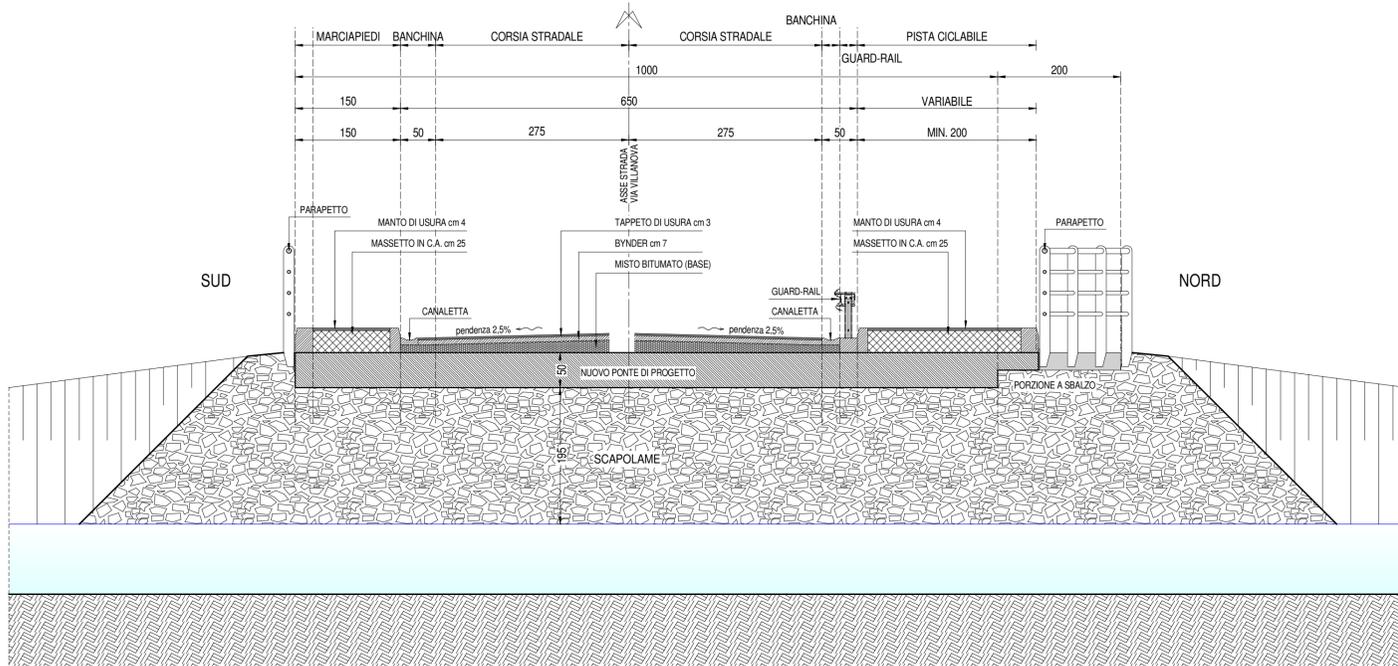

PROSPETTO SUD
scala 1:50

