




PLANIMETRIA PER INDIVIDUAZIONE ROTATORIE STRADALI OGGETTO DI INTERVENTO E MANUTENZIONE

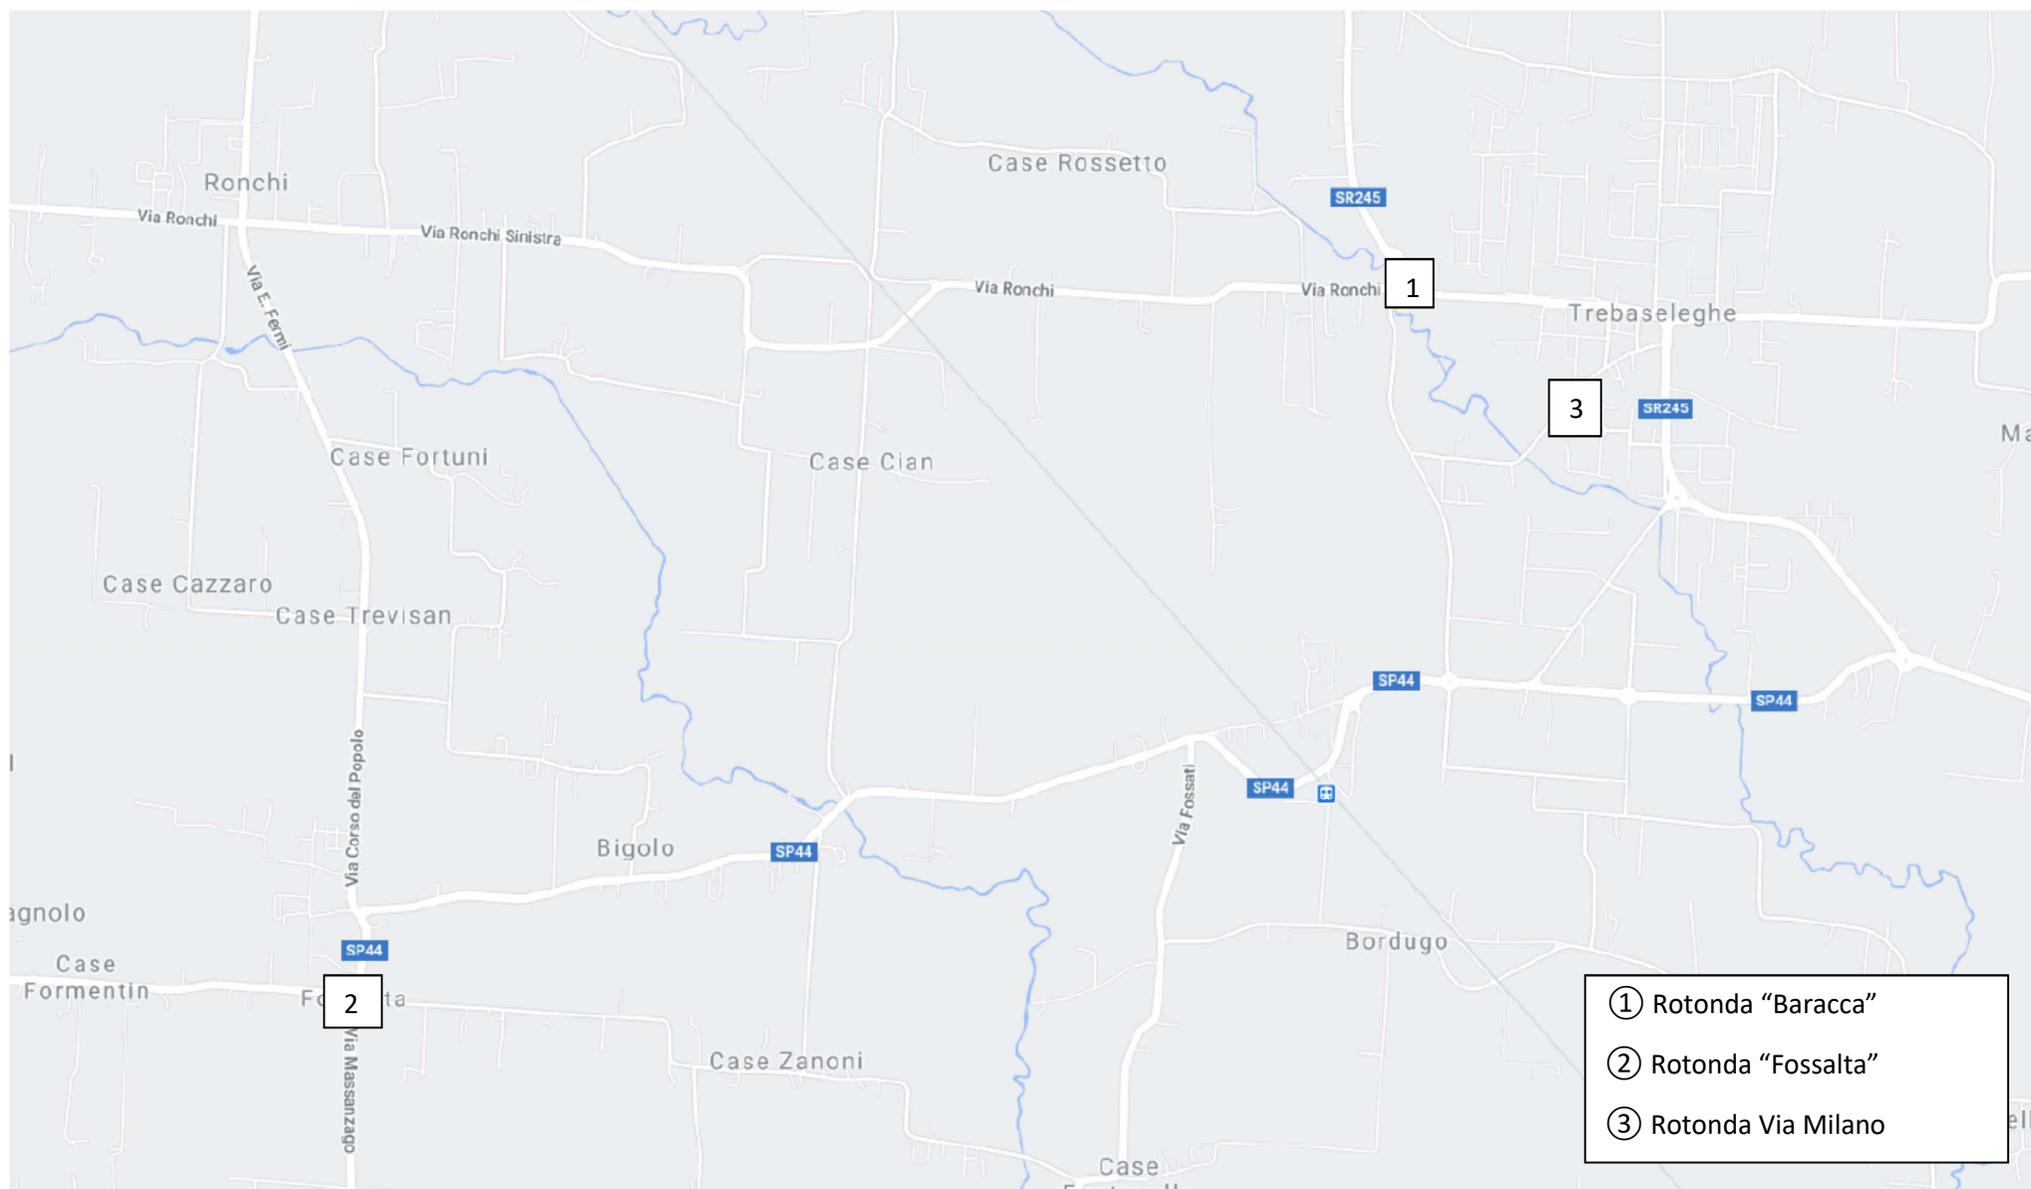

- ① Rotonda "Baracca"
- ② Rotonda "Fossalta"
- ③ Rotonda Via Milano