

TAV. n°



COMUNE DI TREBASELEGHE
P.zza Principe di Piemonte

2 var

LAVORI DI ADEGUAMENTO DELLA PALESTRA
DELLA SCUOLA PRIMARIA DI FOSSALTA
CUP I64I19000200007 – CIG 8236691C6D



DATA: Febbraio 2021

AGG.:

TIMBRI E FIRME

PERIZIA SUPPLETIVA E DI VARIANTE

R.T.P.

**NEGRI&FAURO
ARCHITETTI**

CAMPOSAMPIERO – VICOLO BEATO CRESCENZIO 11,
TEL E FAX 049.9300441 – www.negrifauro.it

Prog. architettonico:

Arch. Gloria Negri

Dott. Michela Gabrielli

Arch. Stefano Fauro

Arch. Enrica Mazzon

Prog. strutturale:

Ing. Giovanni Degrandis

Progetto Imp. Idrotermosanitari - elettrico - antincendio

Ing. Mauro Benozzi

OGGETTO:


- *Individuazione Nuovi Prezzi*

PROGETTO


RAPP.: 1:100


NOME FILE: 296/disegni/D.L./Perizia di variante/Tav 1P copertura.dwg

PLOT STYLE: 296_fossalta.cfg

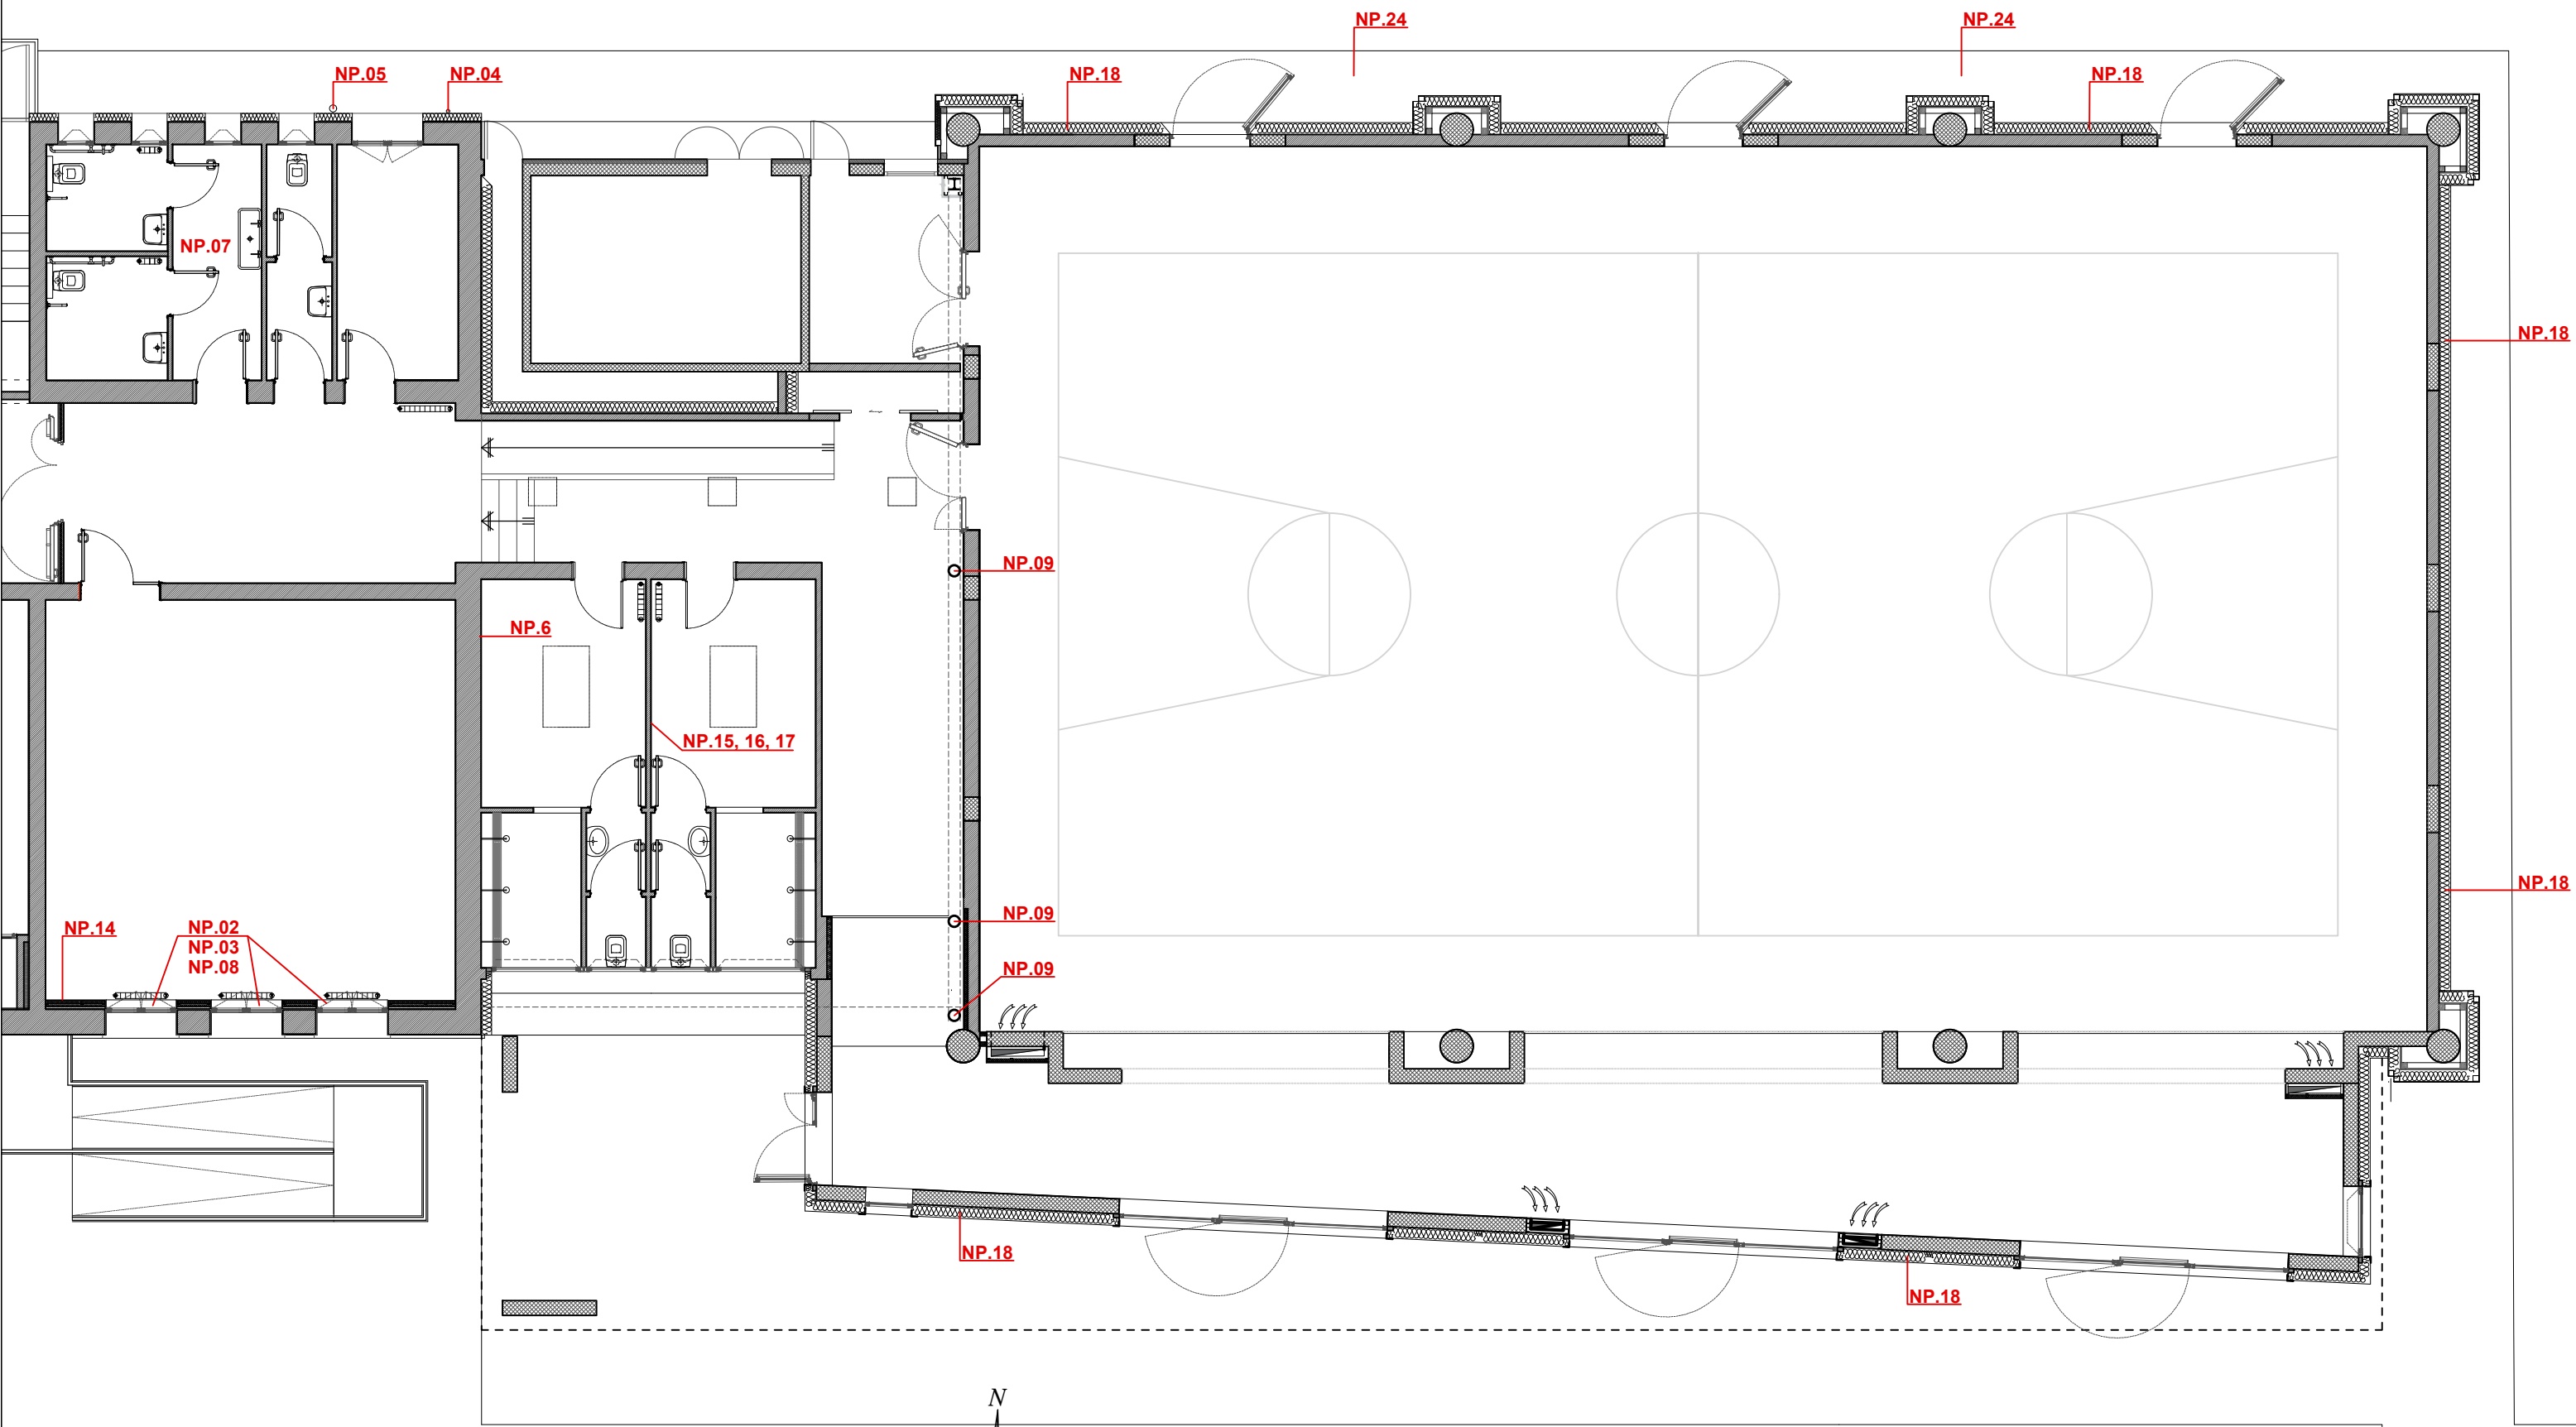


PIANTA PIANO TERRA

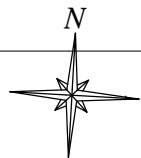

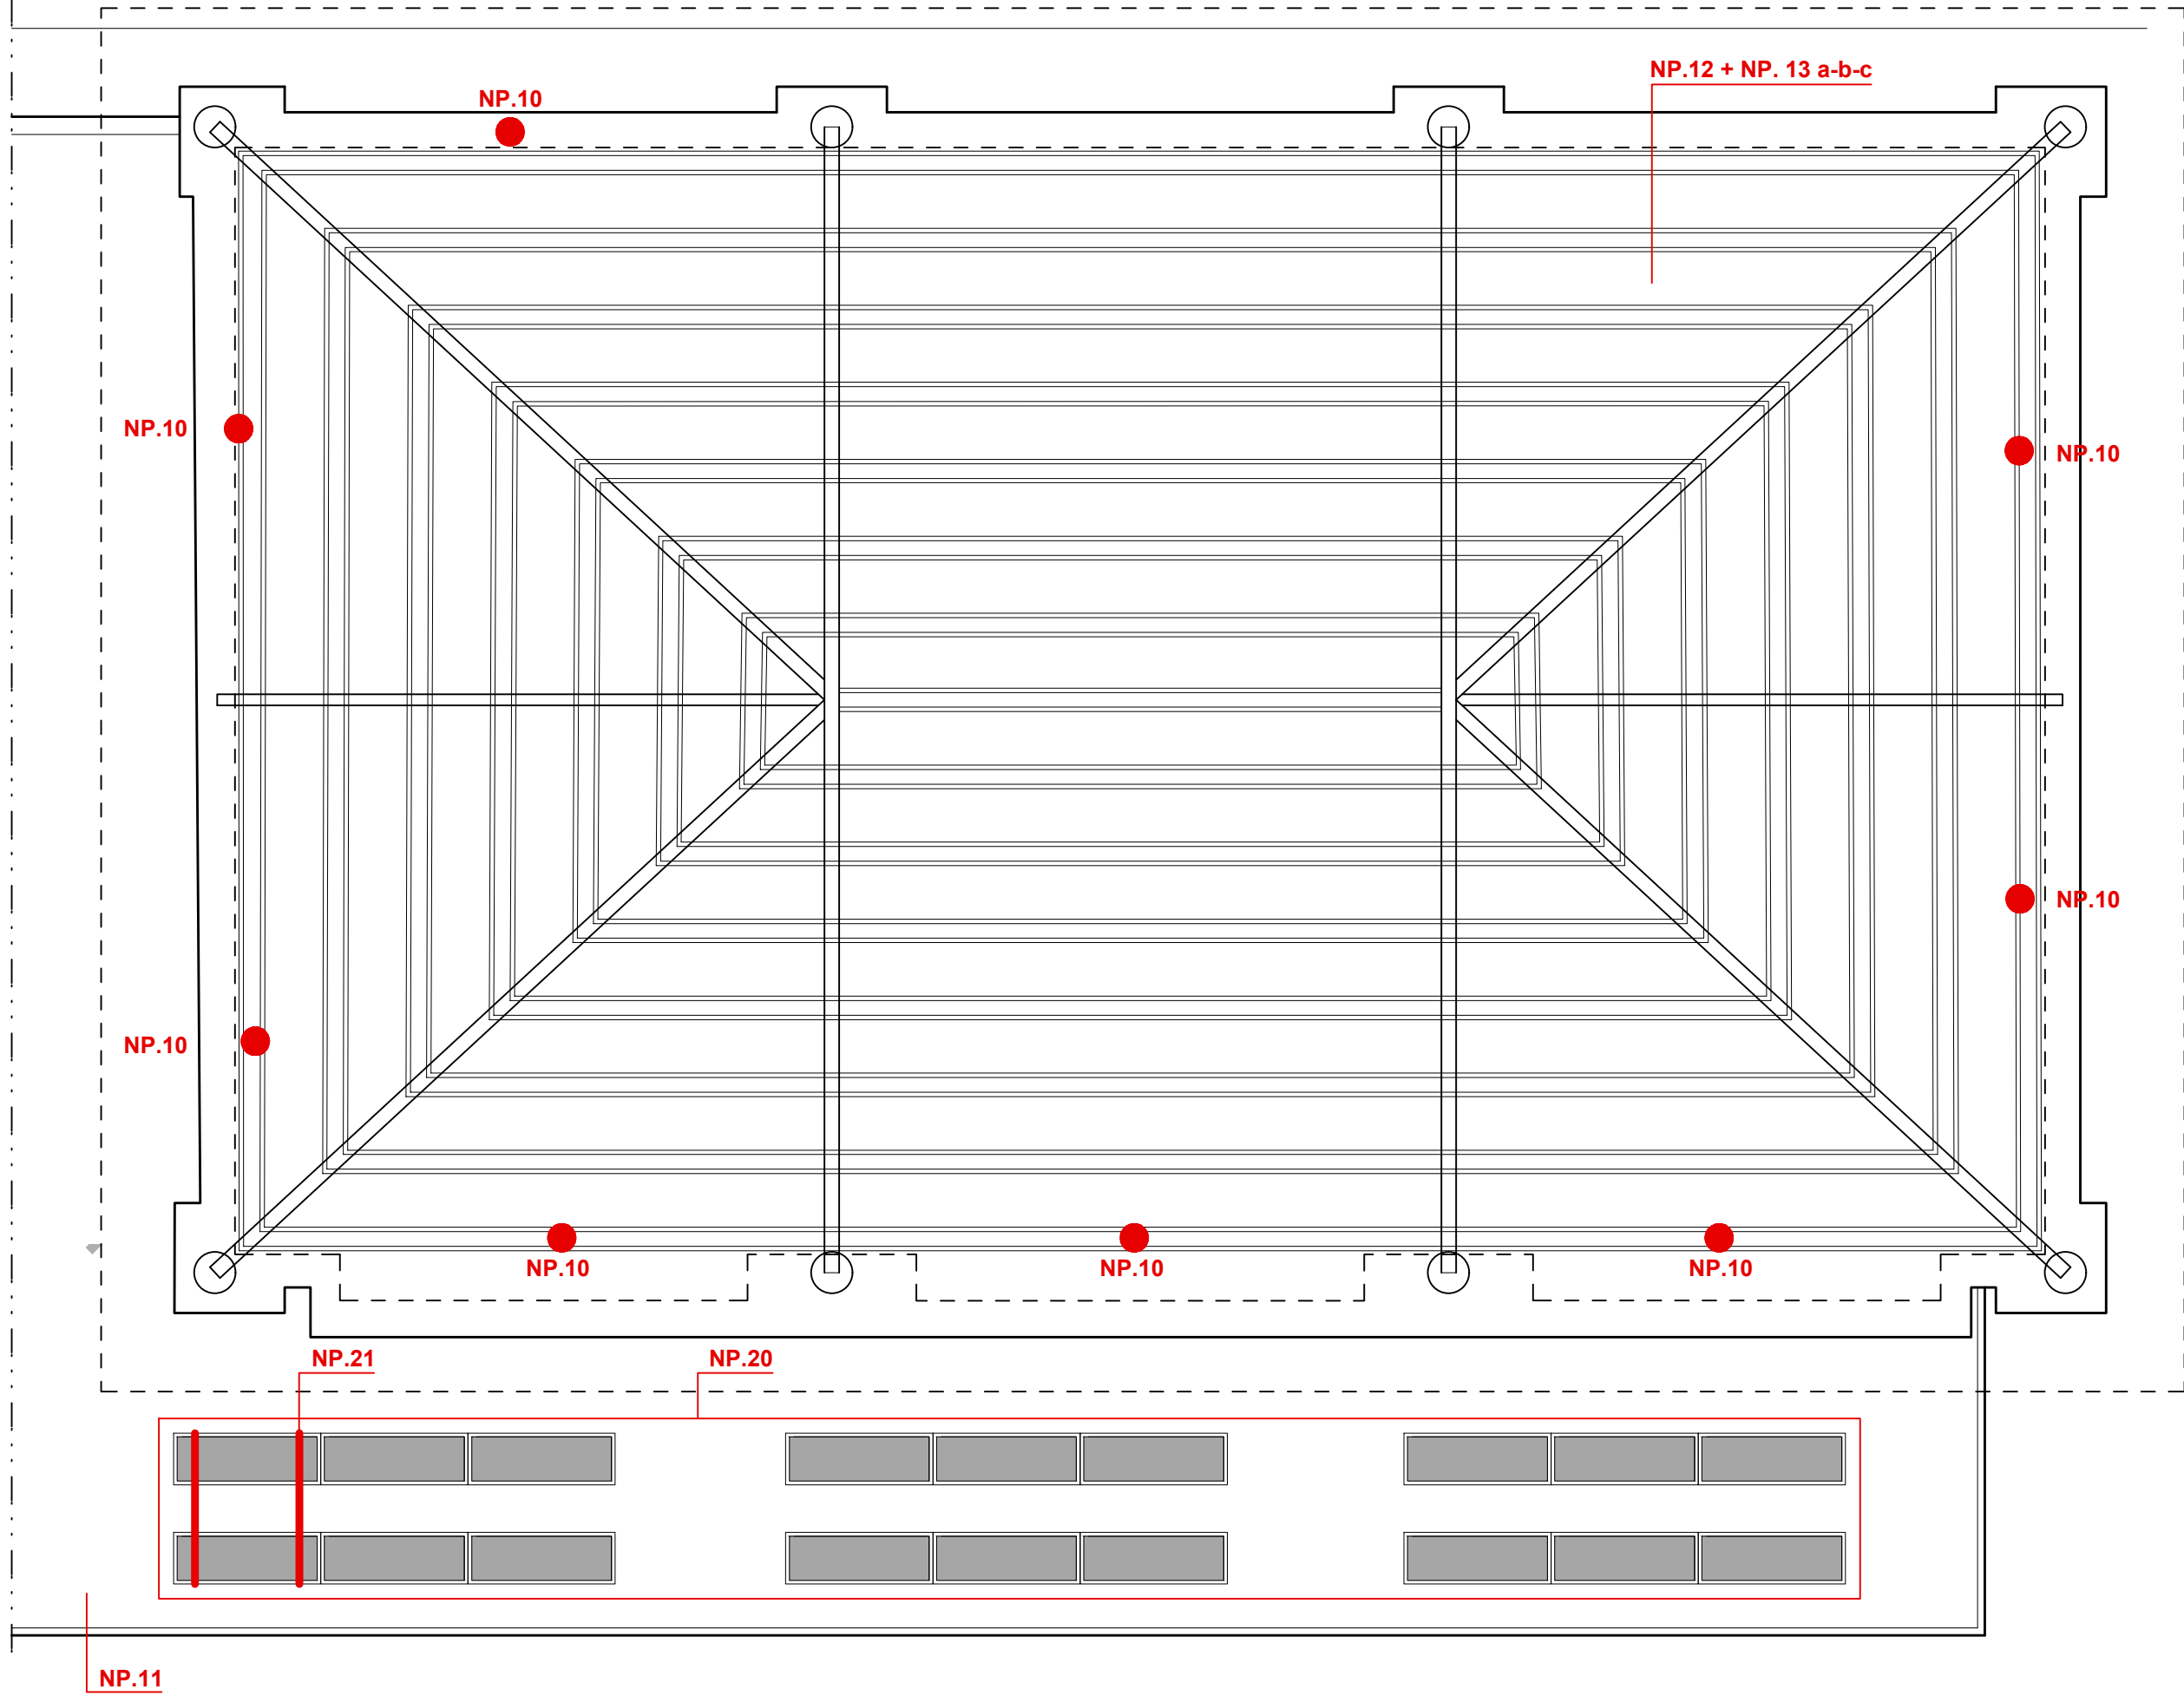

PIANTA COPERTURA



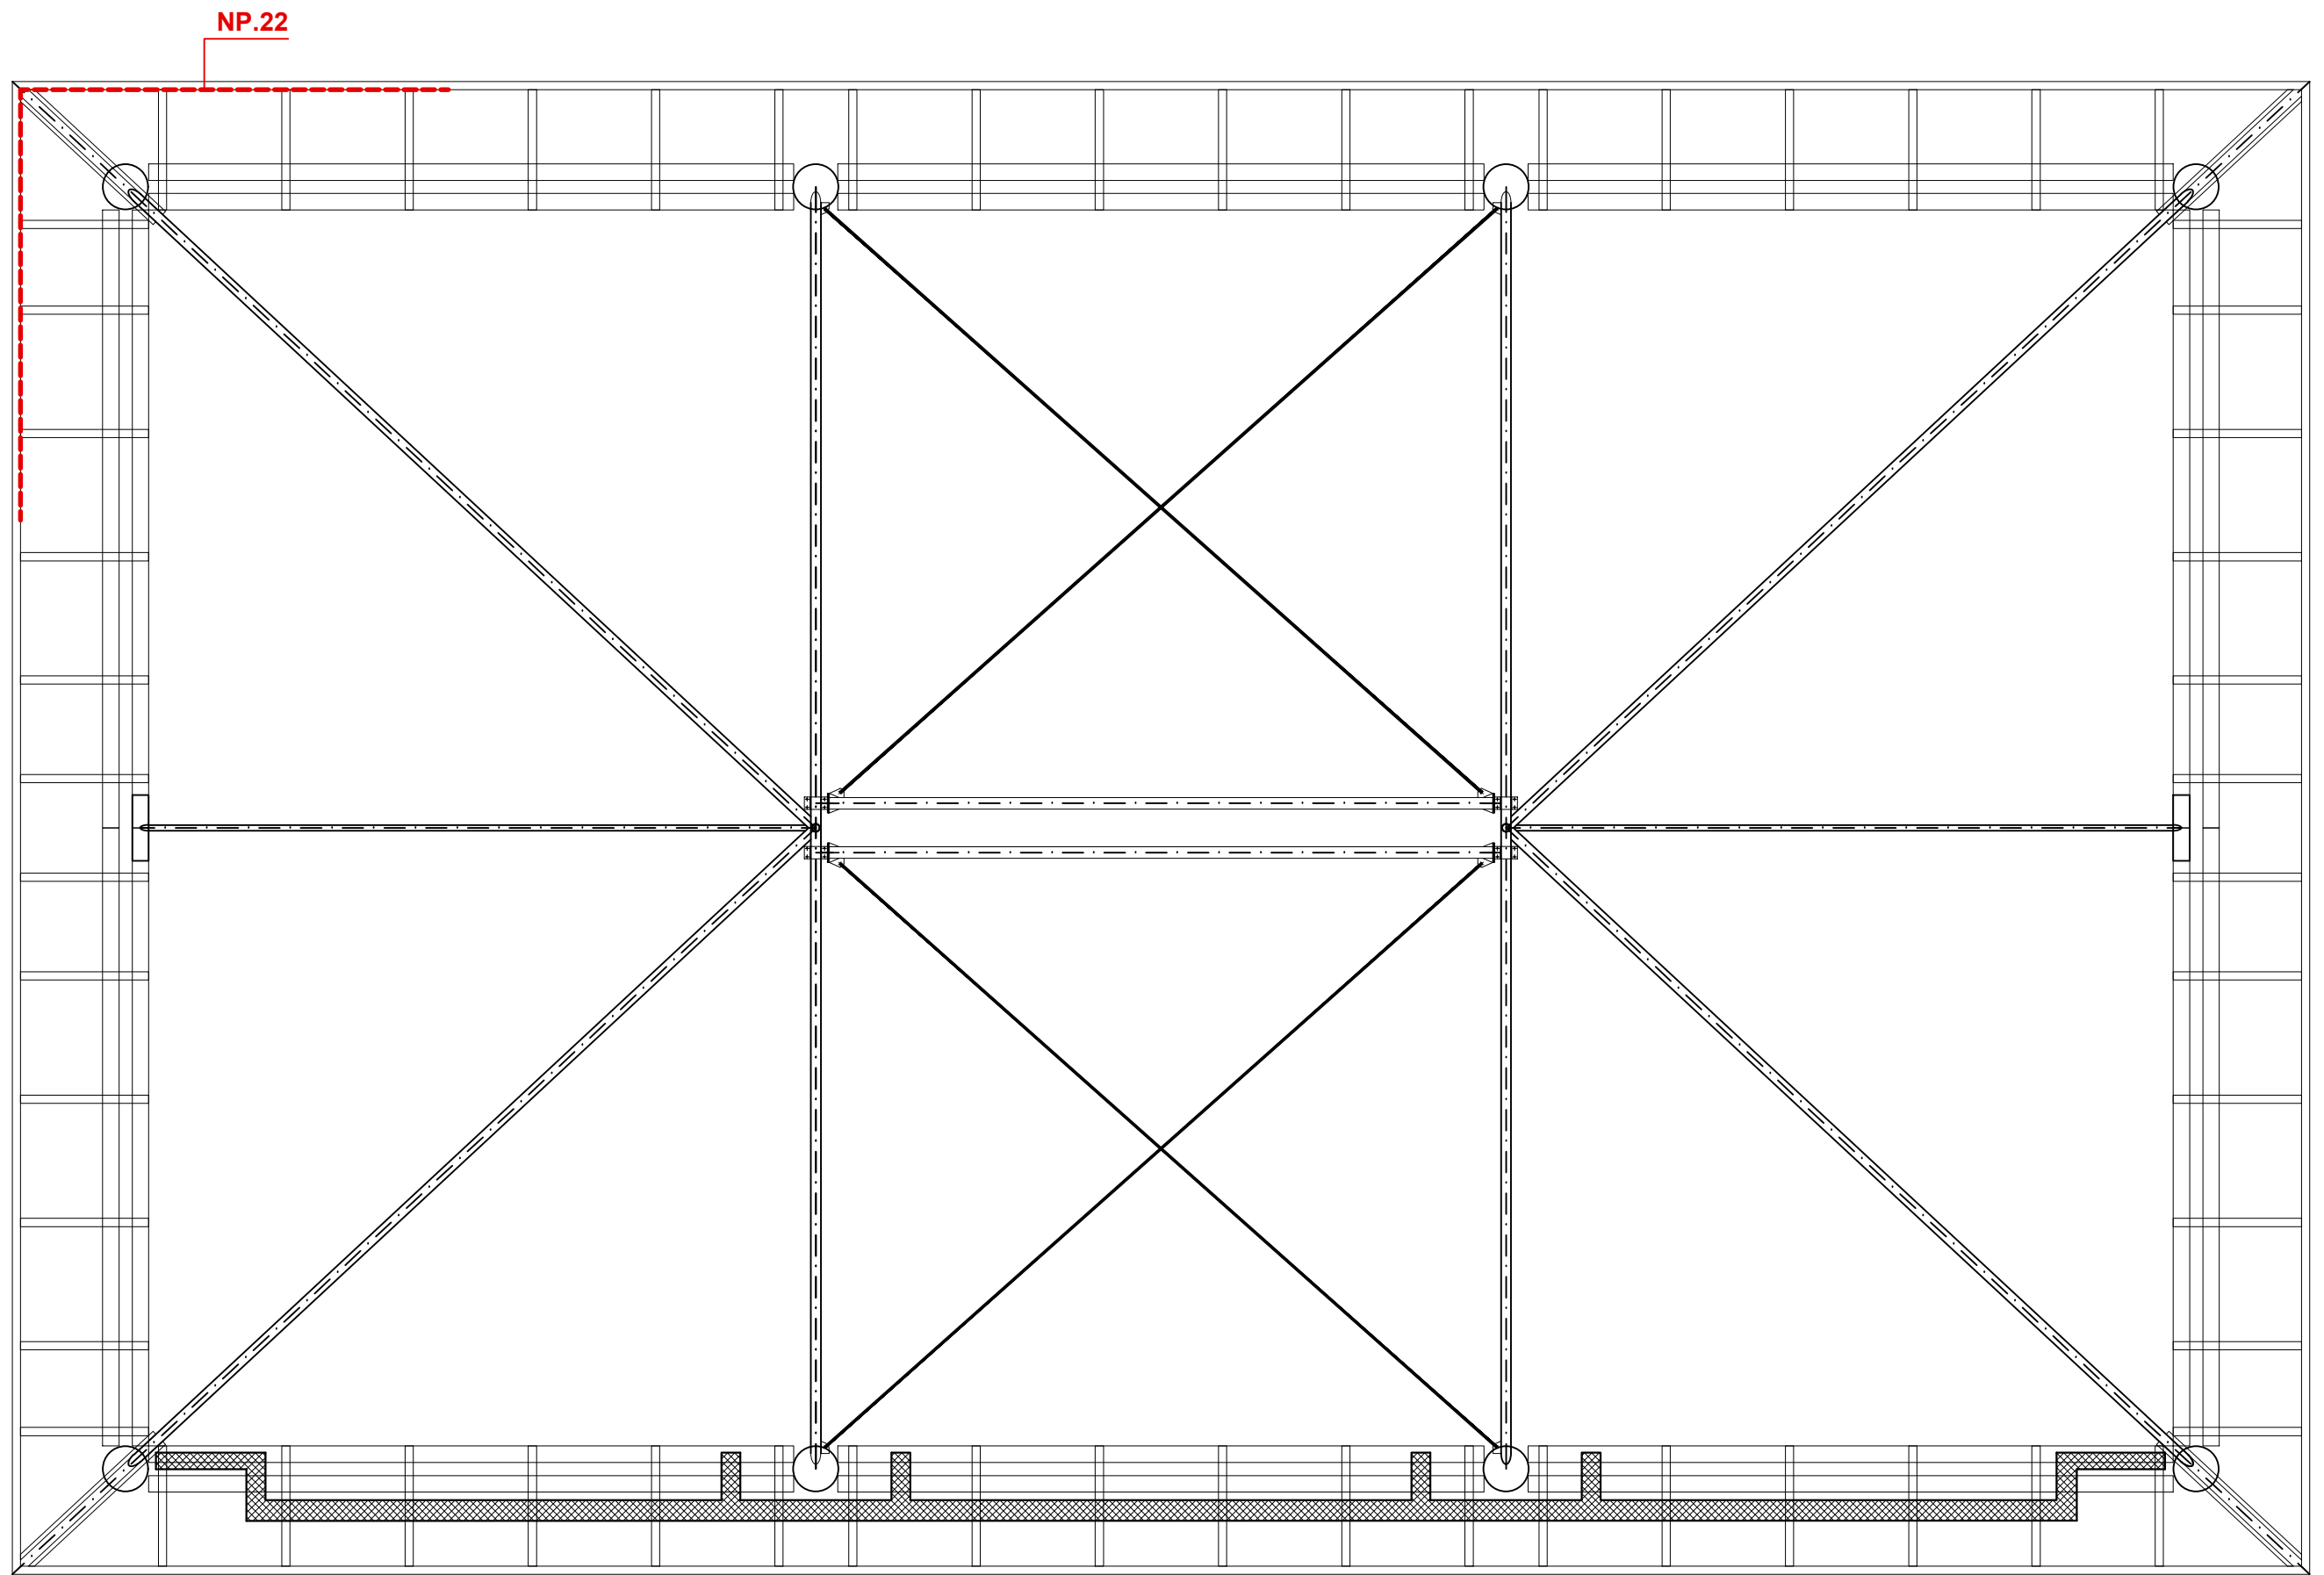

PIANTA SOLAIO DI COPERTURA

