COMUNE DI TREBASELEGHE
(Provincia di Padova)

LAVORI DI RIFACIMENTO PONTE SUL CANALE DRAGANZIOLO ED ADEGUAMENTO VIABILITA' IN VIA VILLANOVA

PROGETTO DI FATTIBILITA'

CUP: I64E16000450004

Tavola n.
4

PLANIMETRIA DI PROGETTO DI FATTIBILITA'
SEZIONE LONGITUDINALE
SEZIONI TRASVERSALI
PARTICOLARE SEZIONE STRADALE TIPO

Scala VARIE
File: C24_AB_T131

REVISIONE

Data	Oggetto	Ver.
01.09.16	Progetto	01

COMMITTENTE: COMUNE DI TREBASELEGHE (PD)

PROGETTISTI : Ing. MATTEO CENTENARO

RESPONSABILE PROCEDIMENTO : Geom. GINO AZZALIN

Studio Tecnico Associato
Ing. VALERIO CARNIO & Arch. SAURO GASPARIN
35017 PIONBINO DESE (PD) via Rovina, 67/a
Tel. (049) 9365117 - E-MAIL : info@carnio-gasparin.it - Fax (049) 9366940 - C.F. e P.I.V.A. 02451590281

PROGETTO SEZIONE TRASVERSALE 1

scala 1:50

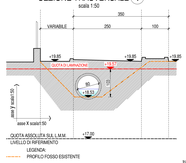

PROGETTO SEZIONE TRASVERSALE 2

scala 1:50

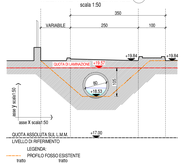

PROGETTO SEZIONE TRASVERSALE 3

scala 1:50

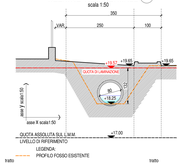

PROGETTO SEZIONE TRASVERSALE 4

scala 1:50

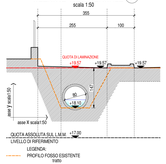

PROGETTO SEZIONE MEDIA TRASVERSALE 5

scala 1:50

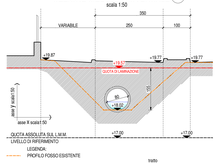

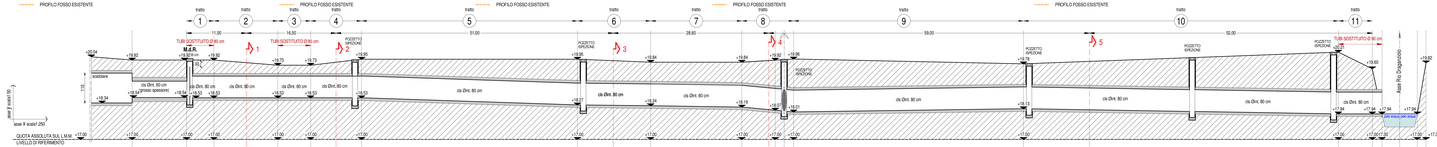

N° SEZIONE TRASVERSALE	1	2	3	4	5	6	7	8	9	10	11	12	13	14
DISTANZE PARZIALI	10.00	5.05	11.75	6.05	9.35	39.70	13.50	16.80	6.15	1.85	1.75	42.25	57.95	6.25	5.05	4.85
DISTANZE PROGRESSIVE	0.00	10.00	15.05	26.80	32.85	42.20	81.90	95.40	112.20	118.35	120.20	121.95	164.20	222.15	228.40	233.45	238.50
QUOTE TERRENO	+ 19.90	+ 19.82	+ 19.80	+ 19.73	+ 19.70	+ 19.65	+ 19.65	+ 19.64	+ 19.62	+ 19.56	+ 19.53	+ 19.13	+ 17.94	+ 19.65	+ 19.82
QUOTE FONDO TUBO	+ 18.34 / + 18.54	+ 18.54 / + 18.53	+ 18.53	+ 18.53	+ 18.53	+ 18.27	+ 18.24	+ 18.19	+ 18.07 / + 18.04	+ 18.01	+ 18.01	+ 19.78	+ 20.21	+ 17.94	+ 17.94
LIVELLETTE E DIFFERENZE QUOTA / PENDENZA	pend. 0.00 %	pend. 0.00 %	pend. 0.000 %	pend. 0.000 %	pend. 0.000 %	**-0.26 m** / pend. 0.007 %	**-0.03 m** / pend. 0.002 %	**-0.05 m** / pend. 0.003 %	**-0.12 m** / pend. 0.003 %	**-0.06 m** / pend. 0.016 %	**-0.12 m** / pend. 0.003 %	**-0.19 m** / pend. 0.003 %	**+ 0.00 m** / pend. 0.000 %	**+ 0.00 m** / pend. 0.000 %
DIAMETRO CONDOTTA	tubo ds Ø=0.80 cm (proteo spessore)	tubo ds Ø=0.80 cm	tubo ds Ø=0.80 cm	tubo ds Ø=0.80 cm	tubo ds Ø=0.80 cm	tubo ds Ø=0.80 cm	tubo ds Ø=0.80 cm	tubo ds Ø=0.80 cm	tubo ds Ø=0.80 cm	tubo ds Ø=0.80 cm	tubo ds Ø=0.80 cm	tubo ds Ø=0.80 cm	tubo ds Ø=0.80 cm	RIO DRAGANZIOLO
POZZETTO D' ISPEZIONE	1	2	3	4	5	6	7	8	9	10	11	12	13	14

SEZIONE STRADALE TIPO

scala 1:50

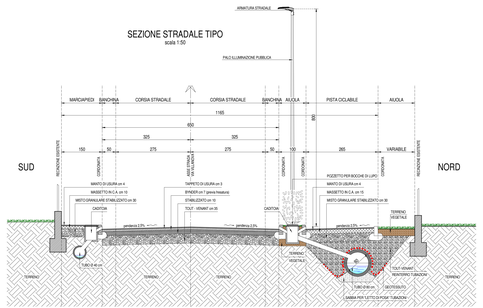

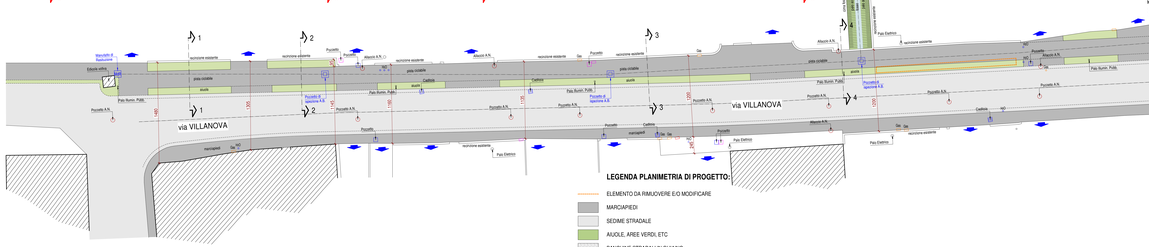
via VILLANOVA
via VILLANOVA
via VILLANOVA
PARCHEGGIO
sez. TIPO
sez. TIPO
recinzione esistente
pista ciclabile
aiuole
marciapiedi
Pozzetto A.N.
Pozzetto di Ispezione A.N.
Pozzetto di Ispezione A.E.
Palo Elettrico
Palo Sumr. Pubb.
Cassonetti
Cestino
Segnalet. stradale
