

ORDINANZA N. 45 del 27/11/2017

Oggetto:	ISTITUZIONE LIMITE MASSIMO DI VELOCITA' DI 30 KM/H NEL CENTRO ABITATO DI SILVELLE IN VIA MONTELLO SECONDO DA INTERSEZIONE CON VIA KOLBE ALL'INTERSEZIONE CON VIA SANT'APOLLONIA E PIAZZA CHIESA SILVELLE.
-----------------	---

VISTO il progetto dei lavori di adeguamento e messa in sicurezza viabilità e percorsi del centro urbano di Silvelle e completamento alla porta di accesso "San Martino" al percorso ciclopedonale Treviso-Ostiglia, che interessano l'area di via Montello Secondo dall'intersezione con via Kolbe all'intersezione con via Sant'Apollonia e Piazza Chiesa Silvelle;

VISTO che si sono conclusi i lavori di adeguamento e messa in sicurezza viabilità e percorsi del centro urbano di Silvelle con la realizzazione di tre attraversamenti pedonale rialzati in via Montello Secondo e in Piazza Chiesa Silvelle;

CONSIDERATO che per motivi di sicurezza stradale la velocità dei veicoli deve essere adeguatamente moderata e contenuta entro un limite di velocità non superiore a 30 km/ora al fine di impedire il verificarsi di incidenti che possono mettere a repentaglio la sicurezza stradale e l'incolumità delle persone;

CONSIDERATO inoltre che nell'area trova ubicazione anche una scuola primaria, una scuola materna e attività commerciali oltre che alla presenza di abitazioni e condomini;

VISTA la necessità di ridurre il limite di velocità esistente dai 50 km/ora, al fine di salvaguardare la sicurezza stradale, istituendo il limite massimo di velocità di 30 km/ora;

VISTO l'elaborato grafico sub "A" che individua puntualmente la segnaletica stradale verticale e orizzontale installata;

RITENUTO che per motivi tecnici, nonché per esigenze di sicurezza pubblica si renda necessario dare corso al provvedimento richiesto;

VISTI gli artt. 7, 21, 26 e 27 del vigente C.d.S. di cui al D. lgs. 30/04/1992, n° 285;

VISTI gli artt. dal 30 al 43 del relativo Regolamento di Esecuzione e di Attuazione;

VISTA la legge 07/08/1990, n° 241 ed il D. lgs. 18/08/2000, n° 267;

ORDINA

- **DI ISTITUIRE, NELL'AREA STRADALE DI VIA MONTELLO SECONDO DALL'INTERSEZIONE CON VIA KOLBE ALL'INTERSEZIONE CON VIA SANT'APOLLONIA E PIAZZA CHIESA SILVELLE LA LIMITAZIONE MASSIMA DI VELOCITA' DI 30 KM/ORA;**
- **IL RISPETTO DI TALE NORMA A TUTTI GLI UTENTI DELLA STRADA.**

DISPONE

Che:

- il Settore Assetto e Sviluppo del Territorio – Servizio Patrimonio di predisporre la prescritta segnaletica stradale come meglio specificato nella planimetria sub. "A" nonché la continua e corretta manutenzione dei prescritti segnali stradali posizionati;
- il Corpo di Polizia Locale della Federazione dei Comuni del Camposampierese ed agli altri organi di cui all'art. 12 del Codice della Strada di vigilare in ordine alla corretta esecuzione del presente provvedimento. Per le eventuali trasgressioni trovano applicazione le sanzioni previste dal vigente Codice della Strada.
- si porti a conoscenza del pubblico la presente ordinanza mediante l'applicazione della segnaletica regolamentare, in conformità alle modalità previste dal Regolamento di esecuzione e di attuazione del C.d.S. approvato con D.P.R. n. 495 del 16/12/1992. Sia altresì resa nota mediante pubblicazione all'Albo pretorio on-line e nel sito internet del Comune di Trebaseleghe e nelle consuete forme di diffusione
- la presente ordinanza annulli e sostituisca le precedenti ordinanze sindacali in contrasto con le presenti disposizioni;

A norma dell'art. 3, comma 4 della legge 07/08/1990, n° 241 si avverte che, avverso il presente provvedimento, chiunque vi abbia interesse, potrà ricorrere entro 60 gg. dalla data di pubblicazione, al Tribunale Amministrativo Regionale ed entro 120 gg. ricorso straordinario avanti al Capo dello Stato.

Trebaseleghe, lì 27/11/2017



**IL RESPONSABILE DEL SETTORE
SETTORE ASSETTO E SVILUPPO DEL TERRITORIO**
Geom. Gino Azzalin


Ufficio Tecnico Lavori Pubblici, Tel.: 049 9319572- Fax 049 9386455 e-mail: lavoripubblici@comune.trebaseleghe.pd.it

Orari al pubblico: Lunedì 15.00 - 18.00, Mercoledì e Venerdì 9.00 - 13.00

Responsabile del procedimento: geom. Gino Azzalin

Referente per le informazioni / visione atti: arch. Daniele Levorato

Comune di Trebaseleghe – P.zza Principe di Piemonte, 12 – 35010 Trebaseleghe PD - Codice Fiscale 80010250282
Partita IVA 00932400286 - Centralino: 049 9319511 – Fax: 049 9386455 - [http: www.comune.trebaseleghe.pd.it](http://www.comune.trebaseleghe.pd.it)

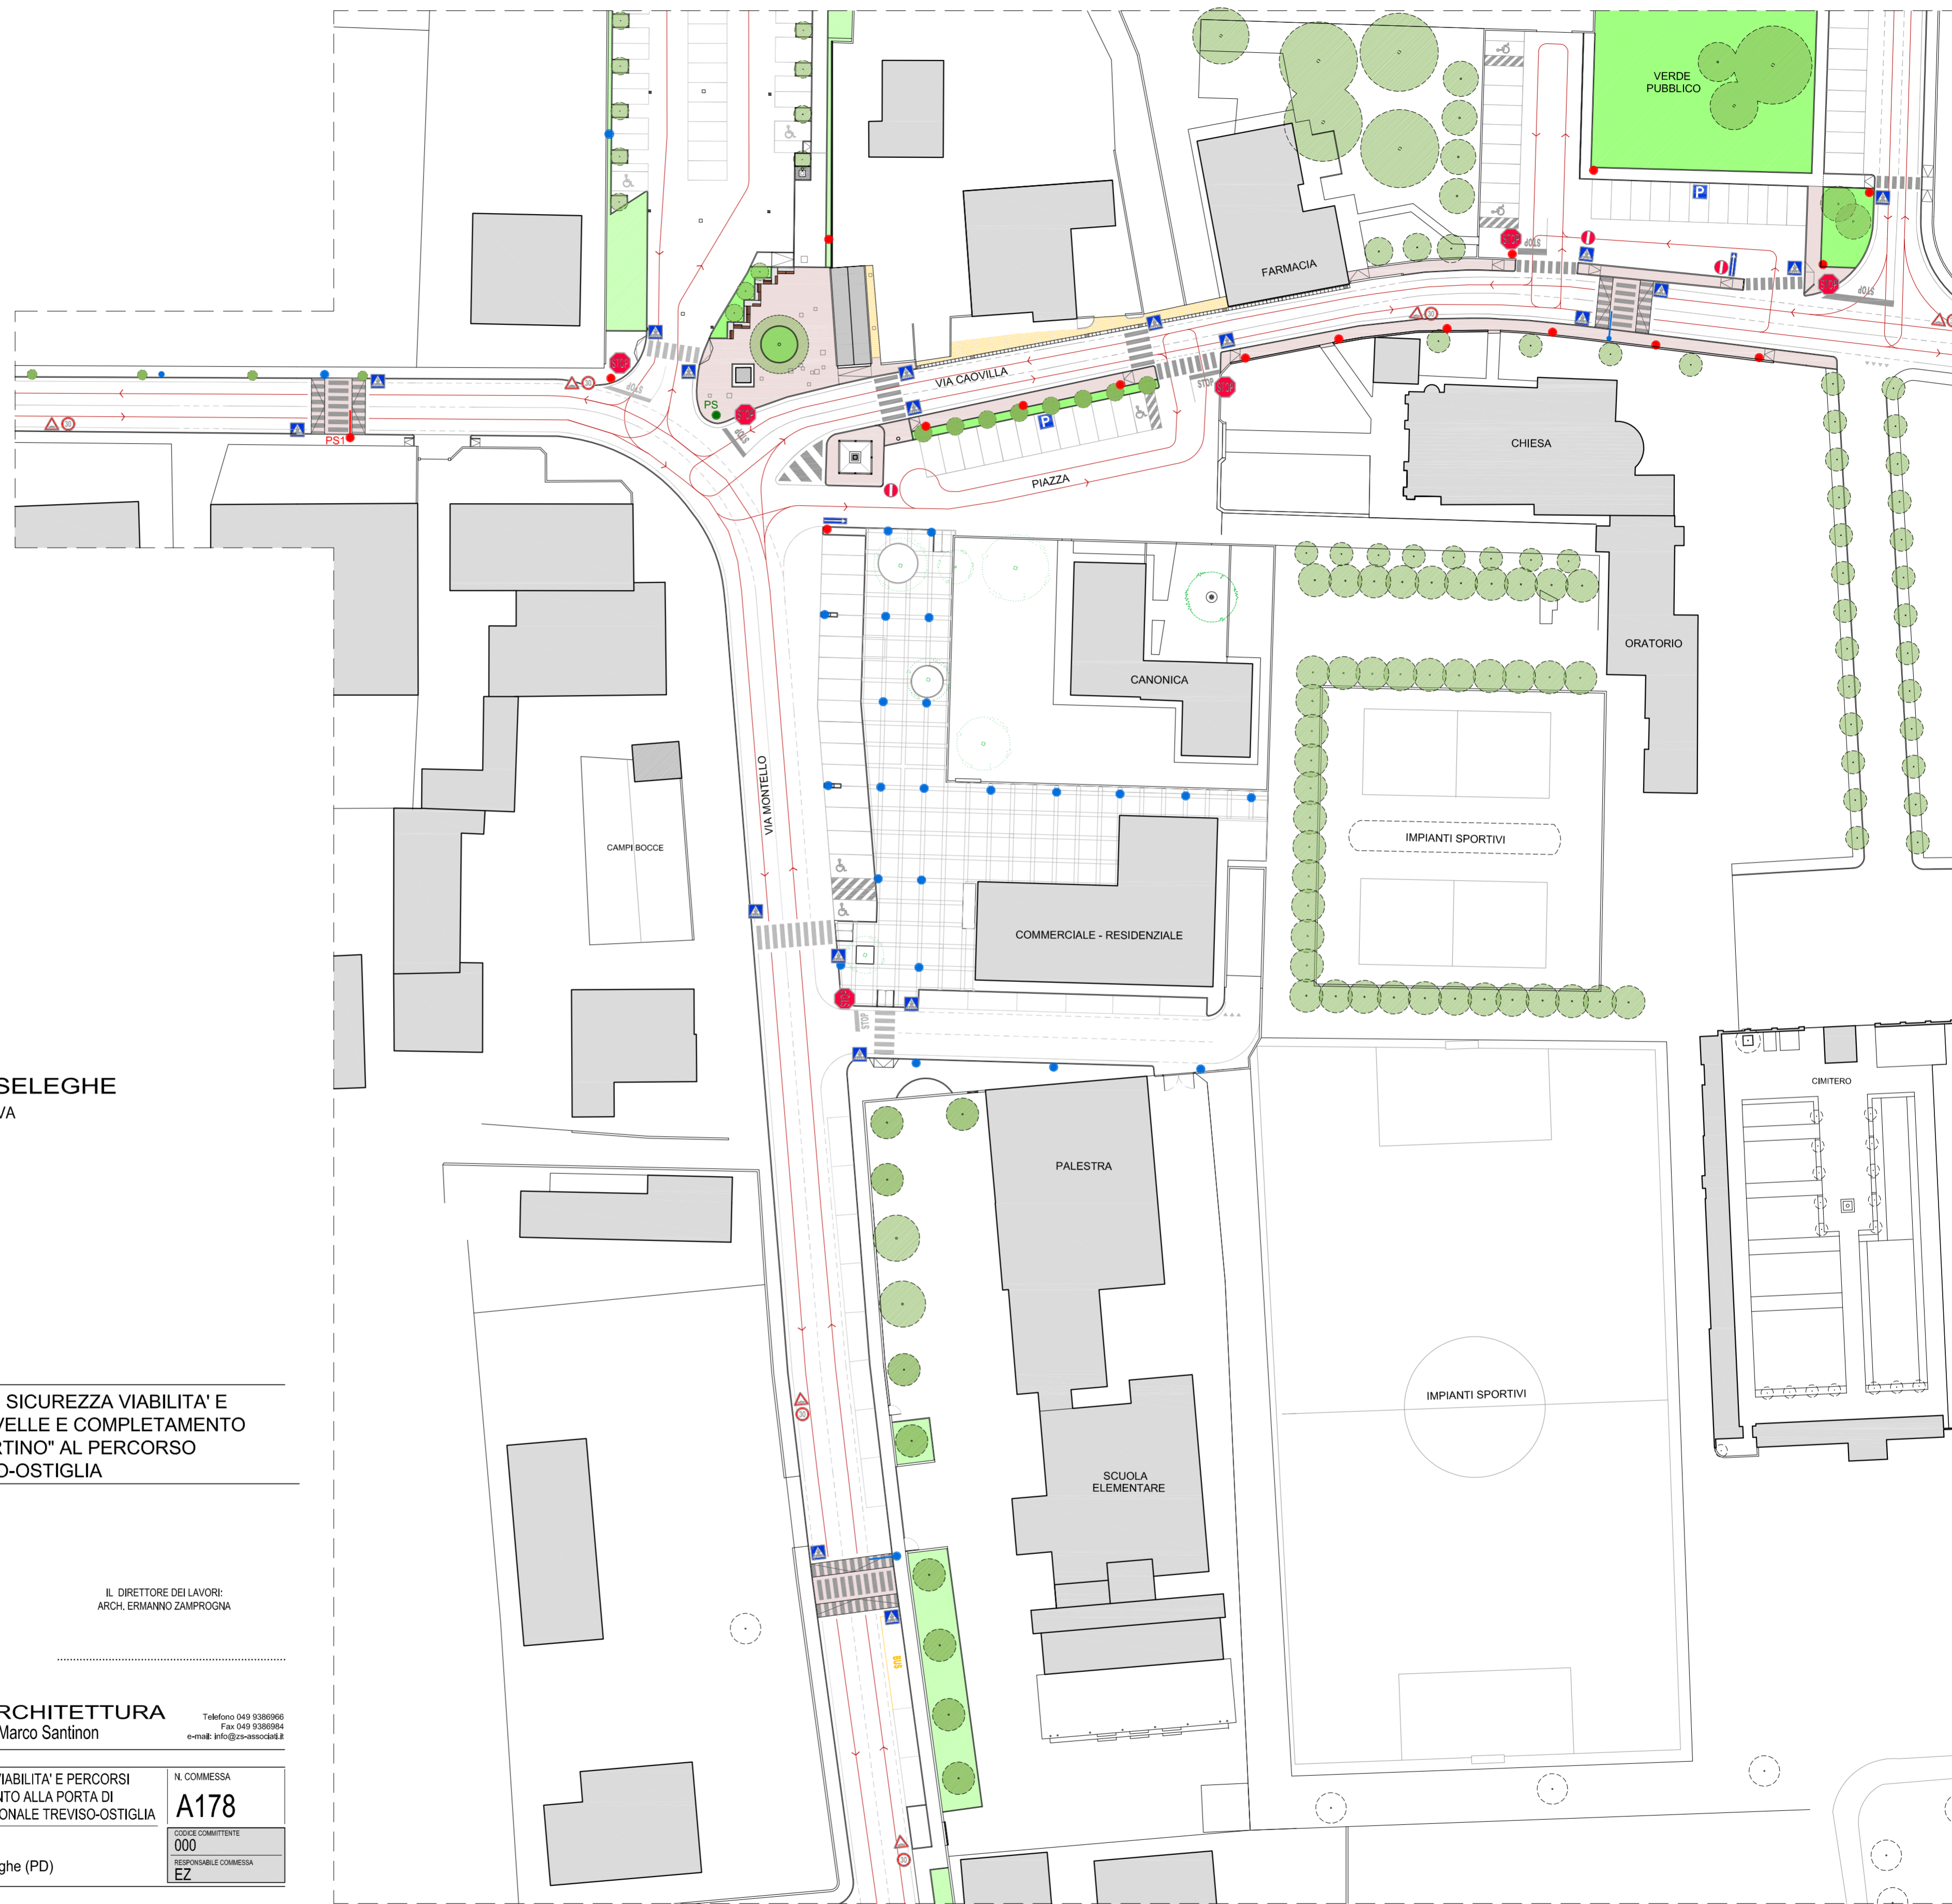

COMUNE DI TREBASELEGHE
PROVINCIA DI PADOVA



LAVORI DI ADEGUAMENTO E MESSA IN SICUREZZA VIABILITA' E
PERCORSI DEL CENTRO URBANO DI SILVELLE E COMPLETAMENTO
ALLA PORTA DI ACCESSO "SAN MARTINO" AL PERCORSO
CICLOPEDONALE TREVISO-OSTIGLIA

RESPONSABILE DEL PROCEDIMENTO
GEOM. GINO AZZALIN

IL DIRETTORE DEI LAVORI:
ARCH. ERMANNO ZAMPROGNA

Sede: Via Ciro Menotti 34/b 35010 Trebaseleghe (PD) Telefono 049 9386966 Fax 049 9386984 e-mail: info@zs-associati.it

STUDIO ASSOCIATO DI ARCHITETTURA
Arch. Ermanno Zamprogna & Arch. Marco Santinon

PROGETTO	LAVORI DI ADEGUAMENTO E MESSA IN SICUREZZA VIABILITA' E PERCORSI DEL CENTRO URBANO DI SILVELLE E COMPLETAMENTO ALLA PORTA DI ACCESSO "SAN MARTINO" AL PERCORSO CICLOPEDONALE TREVISO-OSTIGLIA	N. COMMESSA A178
COMMITTENTE	COMUNE DI TREBASELEGHE Piazza Principe di Piemonte, 12 - 35010 Trebaseleghe (PD)	CODICE COMMITTENTE 000 RESPONSABILE COMMESSA EZ

ELABORATO	PLANIMETRIA SEGNALETICA STRADALE	rev 00
Scala 1:500	FILE: A178_DL.19_AA_SDP_segnaletica_R00_EZ221117.dwg	DL. 19_AA
PRODOTTO DA	Studio Associato di Architettura arch. E. Zamprogna & arch. M. Santinon	CODICE SUPERINTENDENTE 0

PLANIMETRIA GENERALE - scala 1:500

00	22/11/2017	prima stesura	arch. E. Zamprogna	arch. E. Zamprogna	arch. E. Zamprogna
REV.	DATA	DESCRIZIONE REVISIONE	REDATTO	VERIFICATO	APPROVATO